
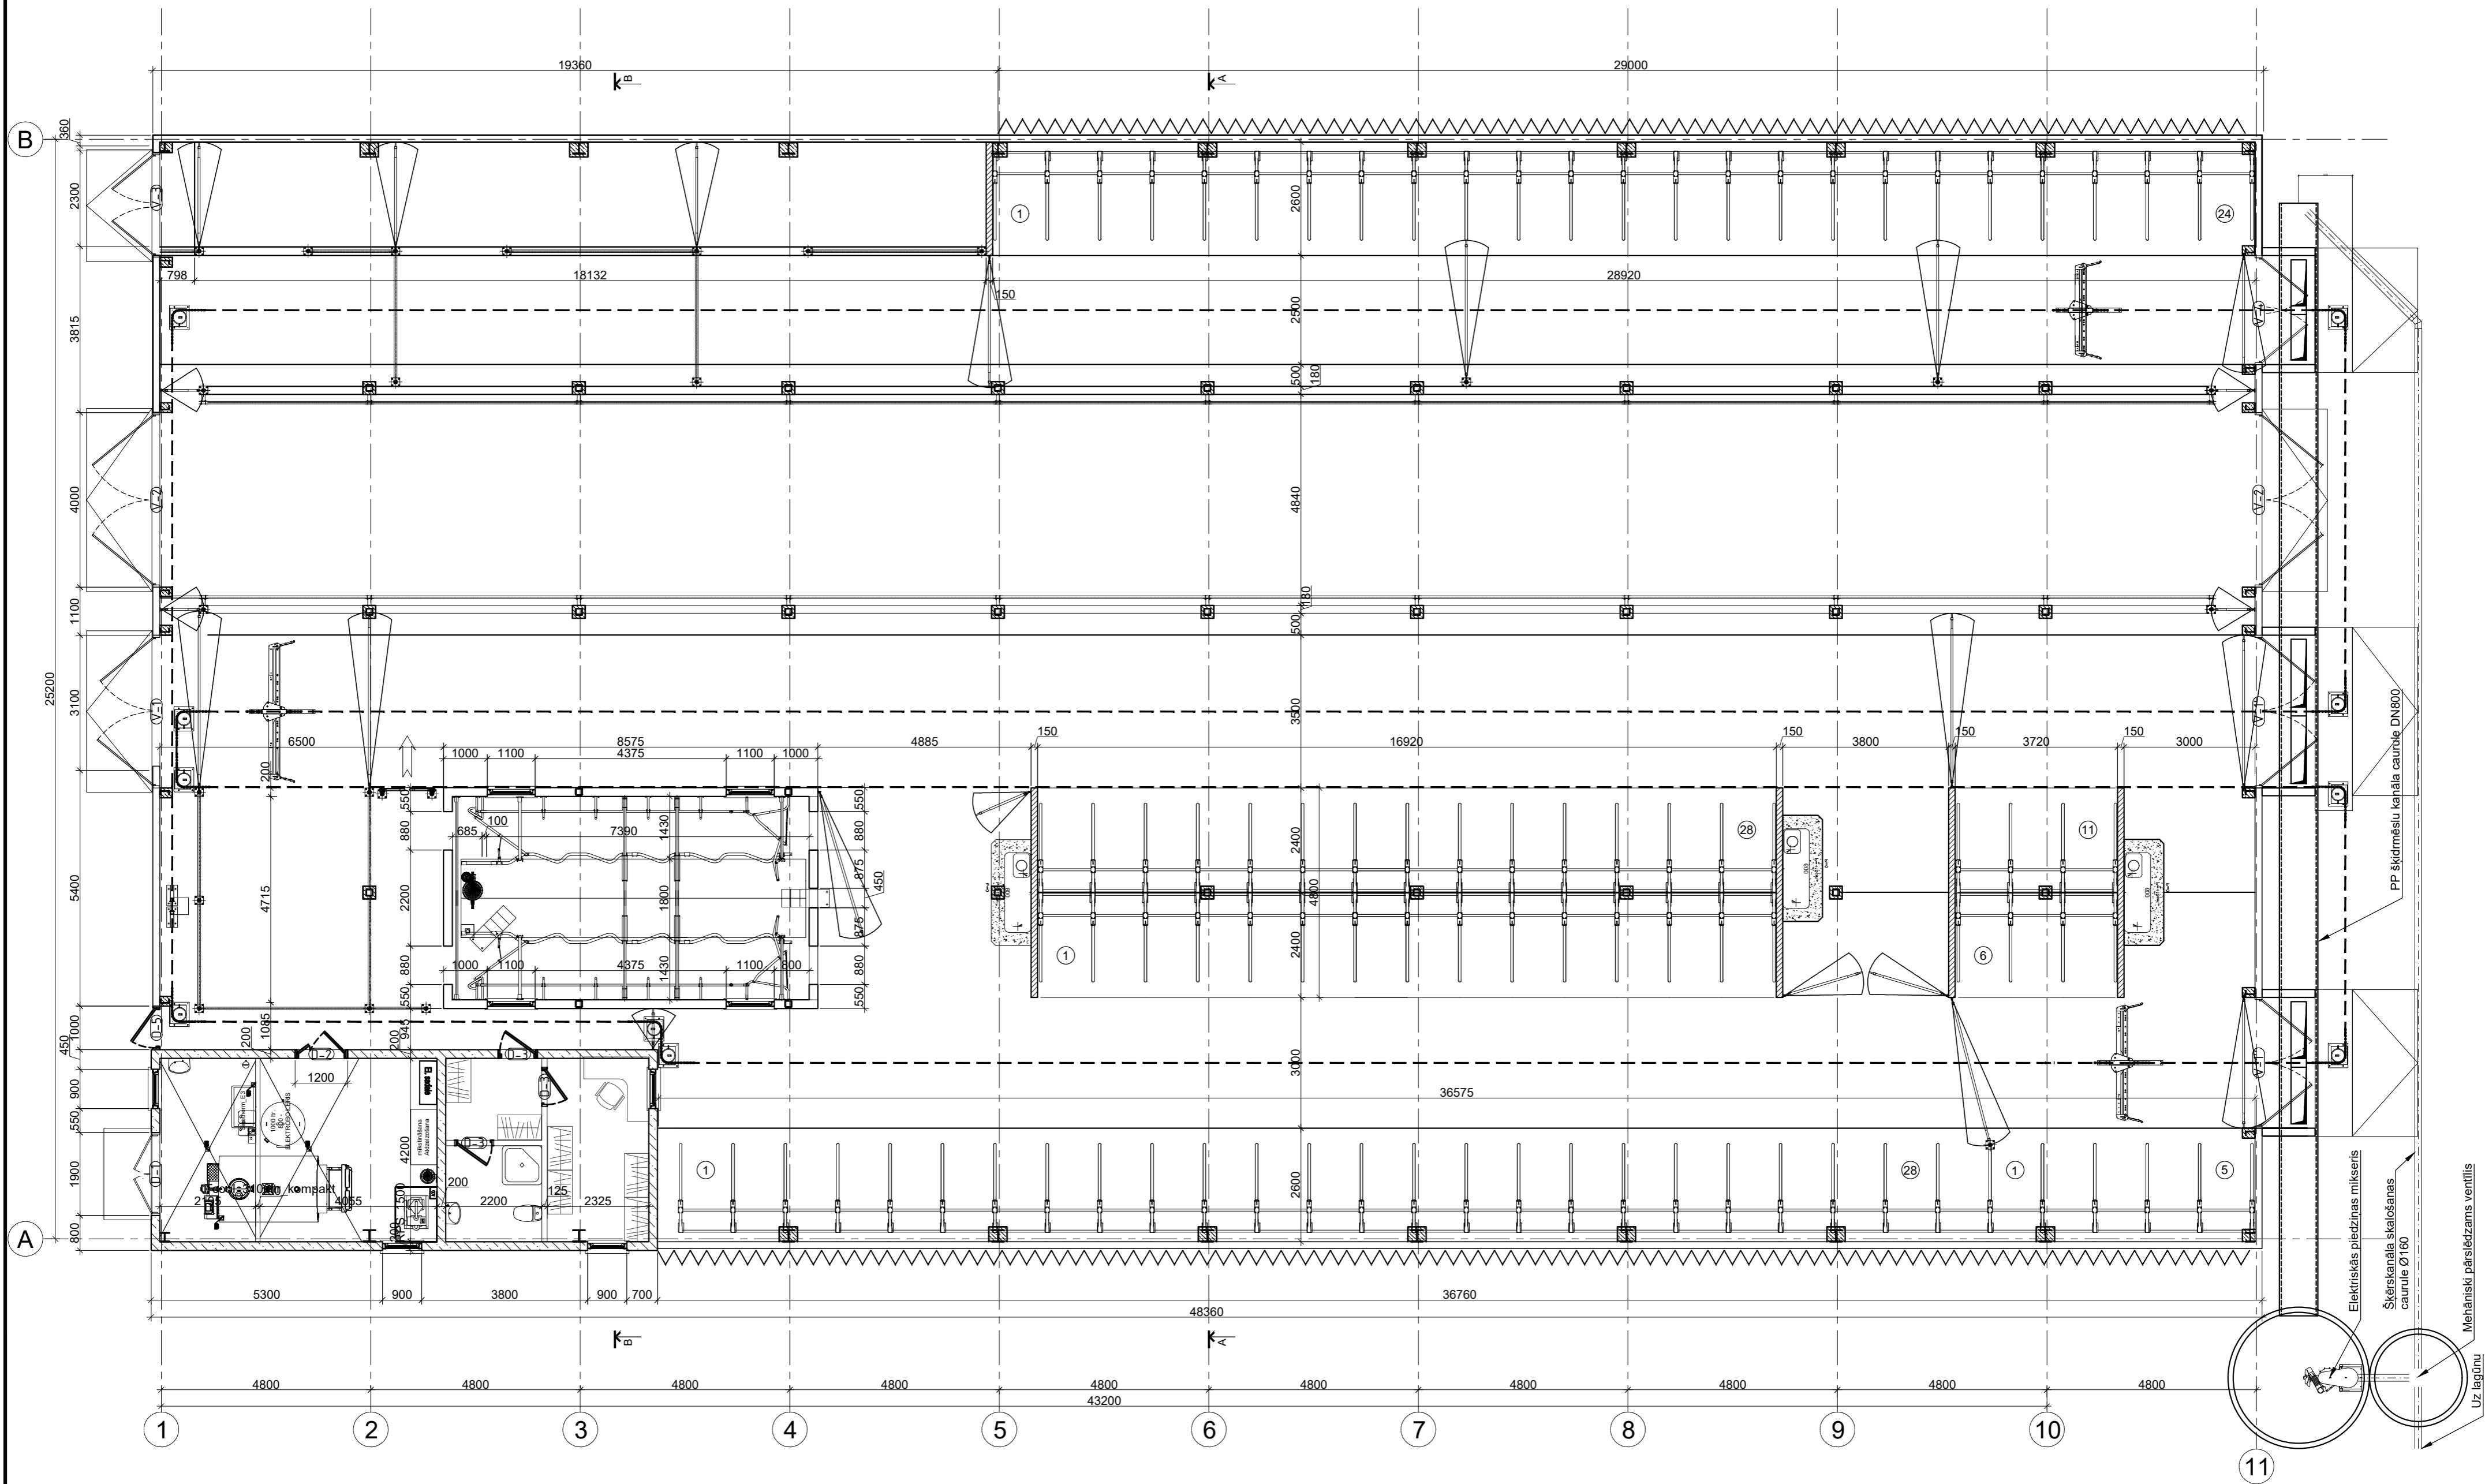


TEHNOĻISKĀ APRĪKOJUMA PLĀNS M 1:100

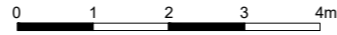

- Piezīmes**
1. Visi izmēri doti milimetros (mm).
  2. Augstuma atzīmes dotas metros (m).

Būvobjekts:			
Adrese:			
Pasūtītājs:			
Izstrādāja:	K. Stūriška		
Proj.daļ.vad.			
Tehnoloģiskā aprīkojuma plāns M1:100			
AR -Arhitektūras risinājumi			
Stadija	Lapa	Lapas	
BP	1	2	